


Ansicht Süd-Westen  
(linke Seitenansicht)

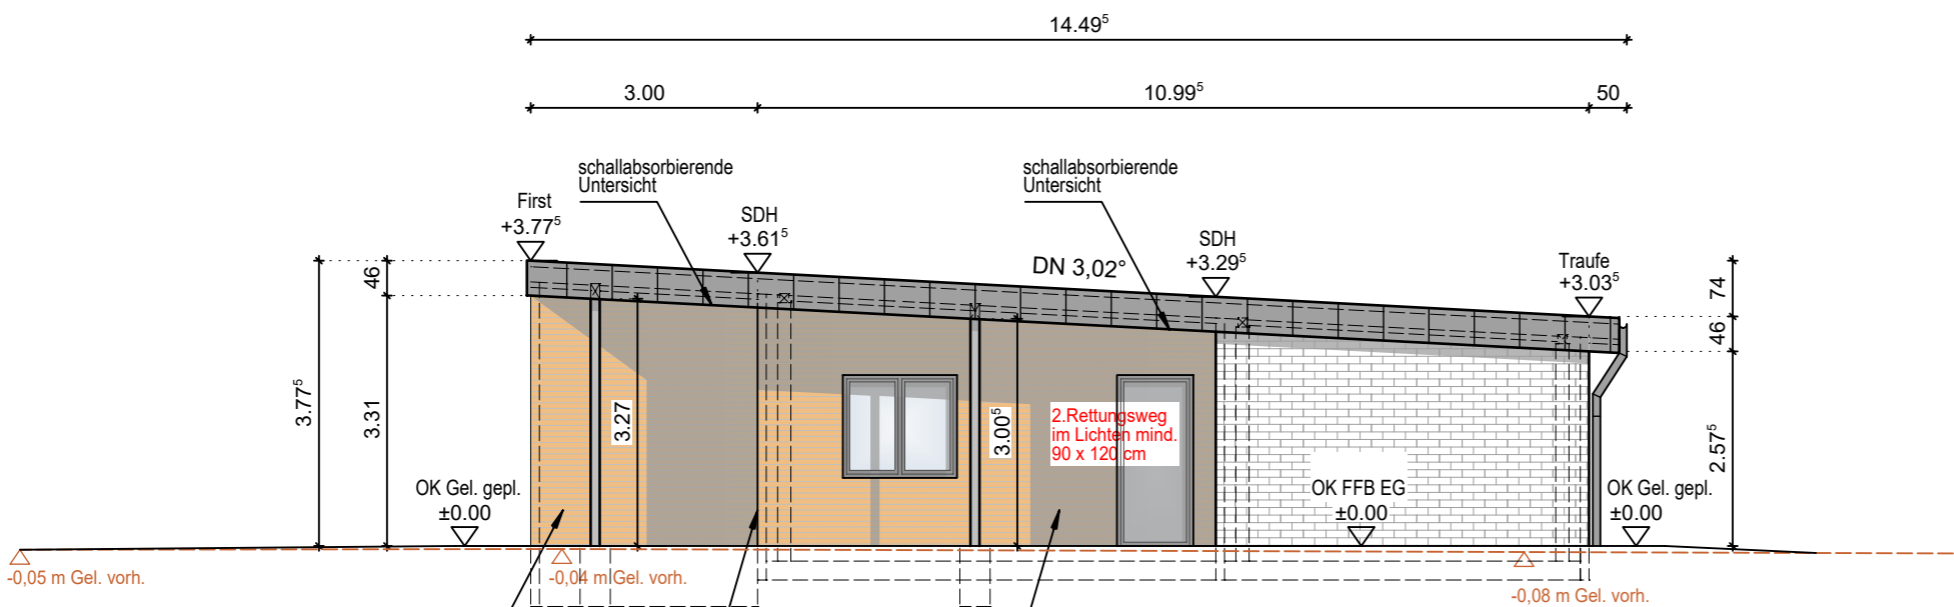

Ansicht Nord-Osten  
(rechte Seitenansicht)

  
**SCHAFFRATH**  
 DIPL.-ING. ARCHITEKT SIEGFRIED SCHAFFRATH  
 AUGUSTE-RENOIR-STRASSE 2  
 52499 BAESWEILER  
 TEL: 02401/89057 FAX: 02401/89058  
 e-mail: schaffrath@doppelzirkel.de internet: www.doppelzirkel.de

PROJEKT: Errichtung eines Vereinsheims  
 Ringstr. 9  
 52511 Geilenkirchen-Immendorf

DARSTELLUNG: Ansicht Süd-Westen, Ansicht Nord-Osten

BAUHERR: FC Rhenania 1910 Immendorf e.V. Ringstr. 9 52511 Geilenkirchen	ARCHITEKT:
--	------------

M 1:100	DATUM 04.06.2019	BLATT 4/4	BEARBEITER /-IN Dipl.-Ing. A. Lüttgens
INDEX	DATUM	ÄNDERUNG	